



# EAST

Jönköping Öster

2 ROK - 50,3m<sup>2</sup>

LGH B7,B12,B17,B22


SKALA 1:100 (A4)

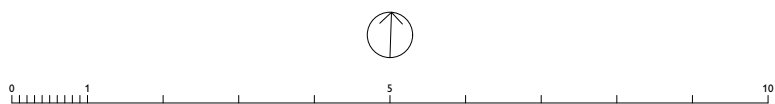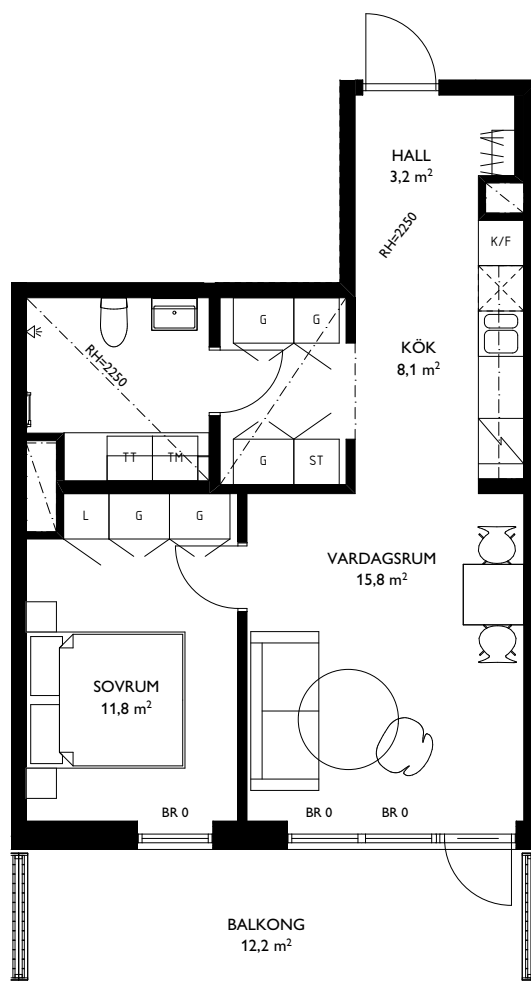

## SYMBOLER

TT	TORKTUMLARE	ST	STÅDSKÅP	TF	TAKFÖNSTER
TM	TVÄTTMASKIN	KAPPHYLLA	KAPPHYLLA	BR X	BRÖSTNINGSHÖJD X mm FRÅN GOLV
F	FRYS	INDUKTIONSHÅLL	INDUKTIONSHÅLL	RUMSHÖJD X mm	RUMSHÖJD X mm
K	KYL	DISKMASKIN	DISKMASKIN	HANDUKSTORK	HANDUKSTORK
K/F	KYLFRYS	G	GARDEROB		

## LÄGENHETENS PLACERING

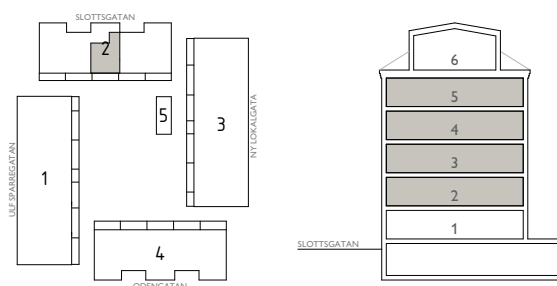

**TOSITO**

Rumshöjd där ej annat anges: 2,5m. Fönsters bröstningshöjd där ej annat anges: 600mm.  
2018-11-27. Med reservation för ändringar. Ytangelser är preliminära.