


EAST

Jönköping Öster

2 ROK - 62,3m²

LGH D6,D11,D16,D21


SKALA 1:100 (A4)

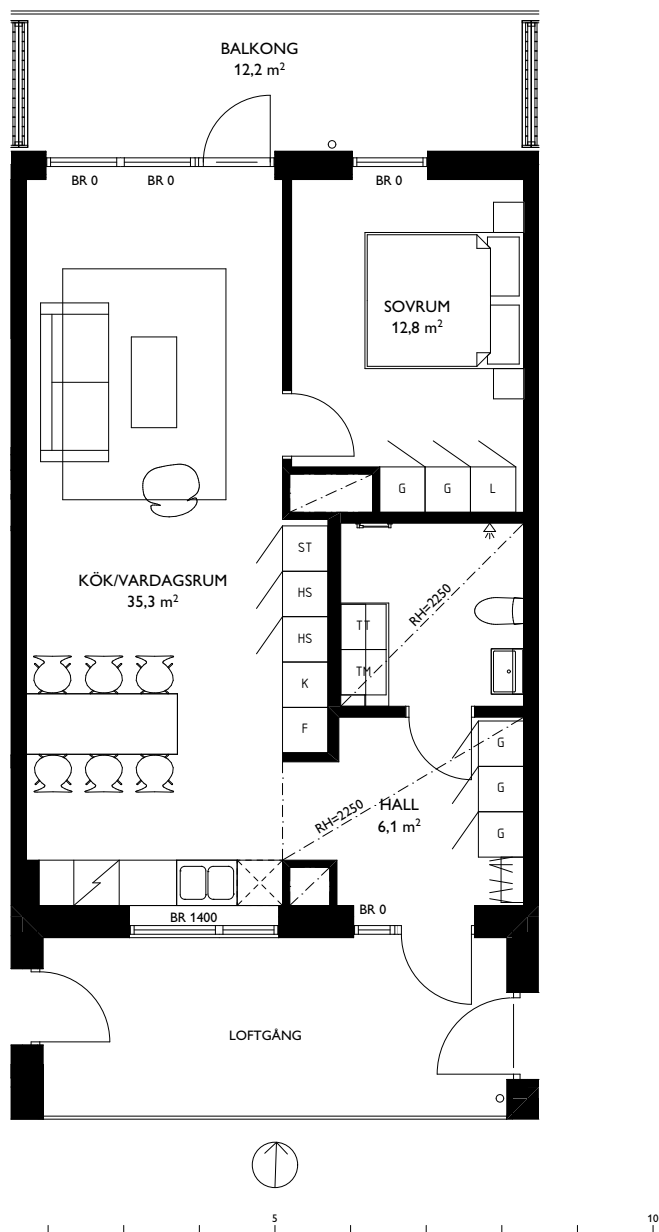

SYMBOLER

| | | | | | |
|-----|-------------|----|----------------|------|-------------------------------|
| TT | TORKTUMLARE | ST | STÄDSKÅP | TF | TAKFÖNSTER |
| TM | TVÄTTMASKIN | | KAPPHYLLA | BR X | BRÖSTNINGSHÖJD X mm FRÅN GOLV |
| F | FRYS | | INDUKTIONSHÅLL | | RUMSHÖJD X mm |
| K | KYL | | DISKMASKIN | | HANDUKSTORK |
| K/F | KYLFRYS | G | GARDEROB | | |

LÄGENHETENS PLACERING

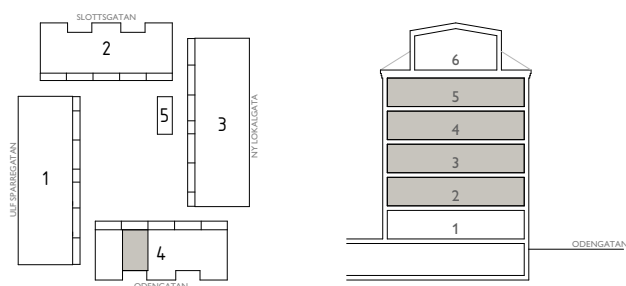

TOSITO

Rumshöjd där ej annat anges: 2,5m. Fönsters brösthöjd där ej annat anges: 600mm.
2018-11-27. Med reservation för ändringar. Ytangelser är preliminära.