


- ▶ ENTRÉ
 - /// KAPPHYLLA
 - ┌┐ HANDDUKSTORK
 - G GARDEROB
 - ST STÅD
 - H HÖGSKÅP
 - SKG SKJUTDÖRRSGARDEROB
 - M MIKRO
 - K KYL
 - F FRY
 - K/F KYL/FRY
 - DM DISKMASKIN
 - ☒ INDUKTIONSHÄLL
 - TM TVÄTTMASKIN
 - TT TORKTUMLARE
 - KM KOMBIMASKIN
 - ELC EL-/MEDIACENTRAL
 - L* Ljust golv
- Rumshöjd plan 2-16 = 2690
 Rumshöjd plan 17 = 3000
 Undertak, rumshöjd = 2350

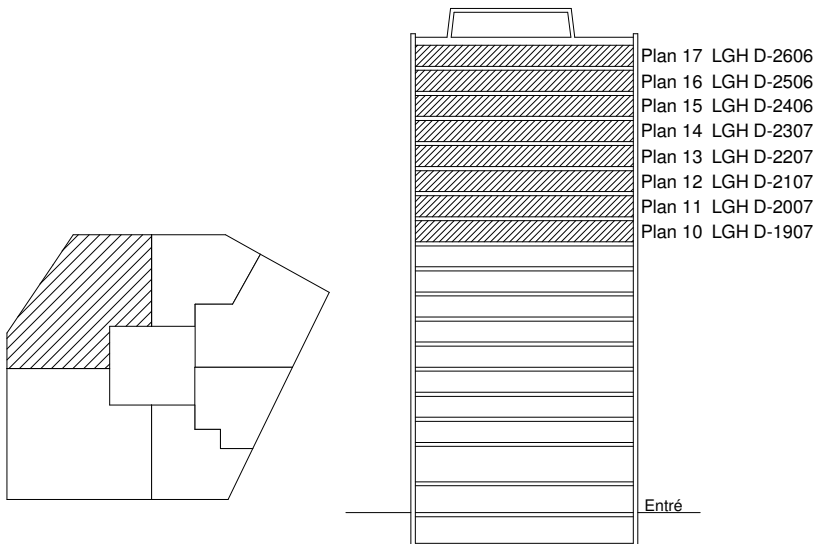

SKALA: 1:100 2021-07-01 AVVIKELSER KAN FÖREKOMMA. YTANGIVELSER ÄR PRELIMINÄRA.

